


FÖLDSZINTI ALAPRAJZ  
M=1:100

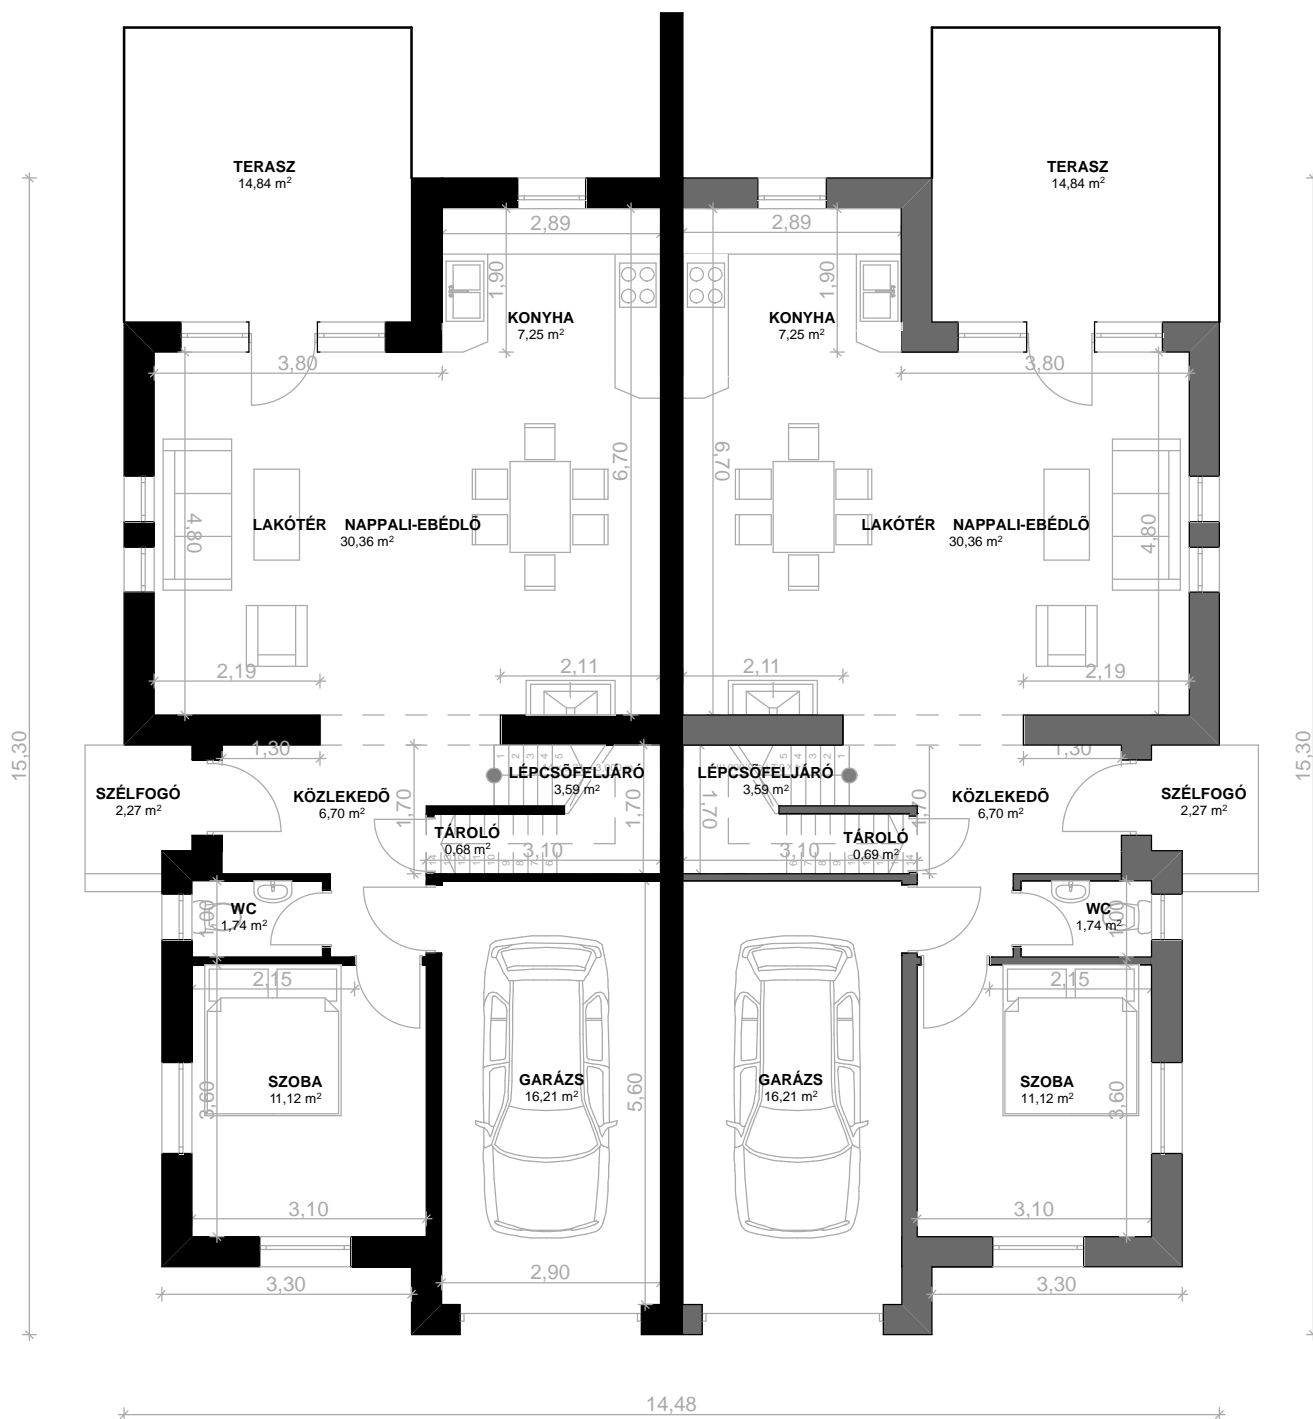

EMELETI ALAPRAJZ  
M=1:100

