


FÖLDSZINTI ALAPRAJZ
M=1:100

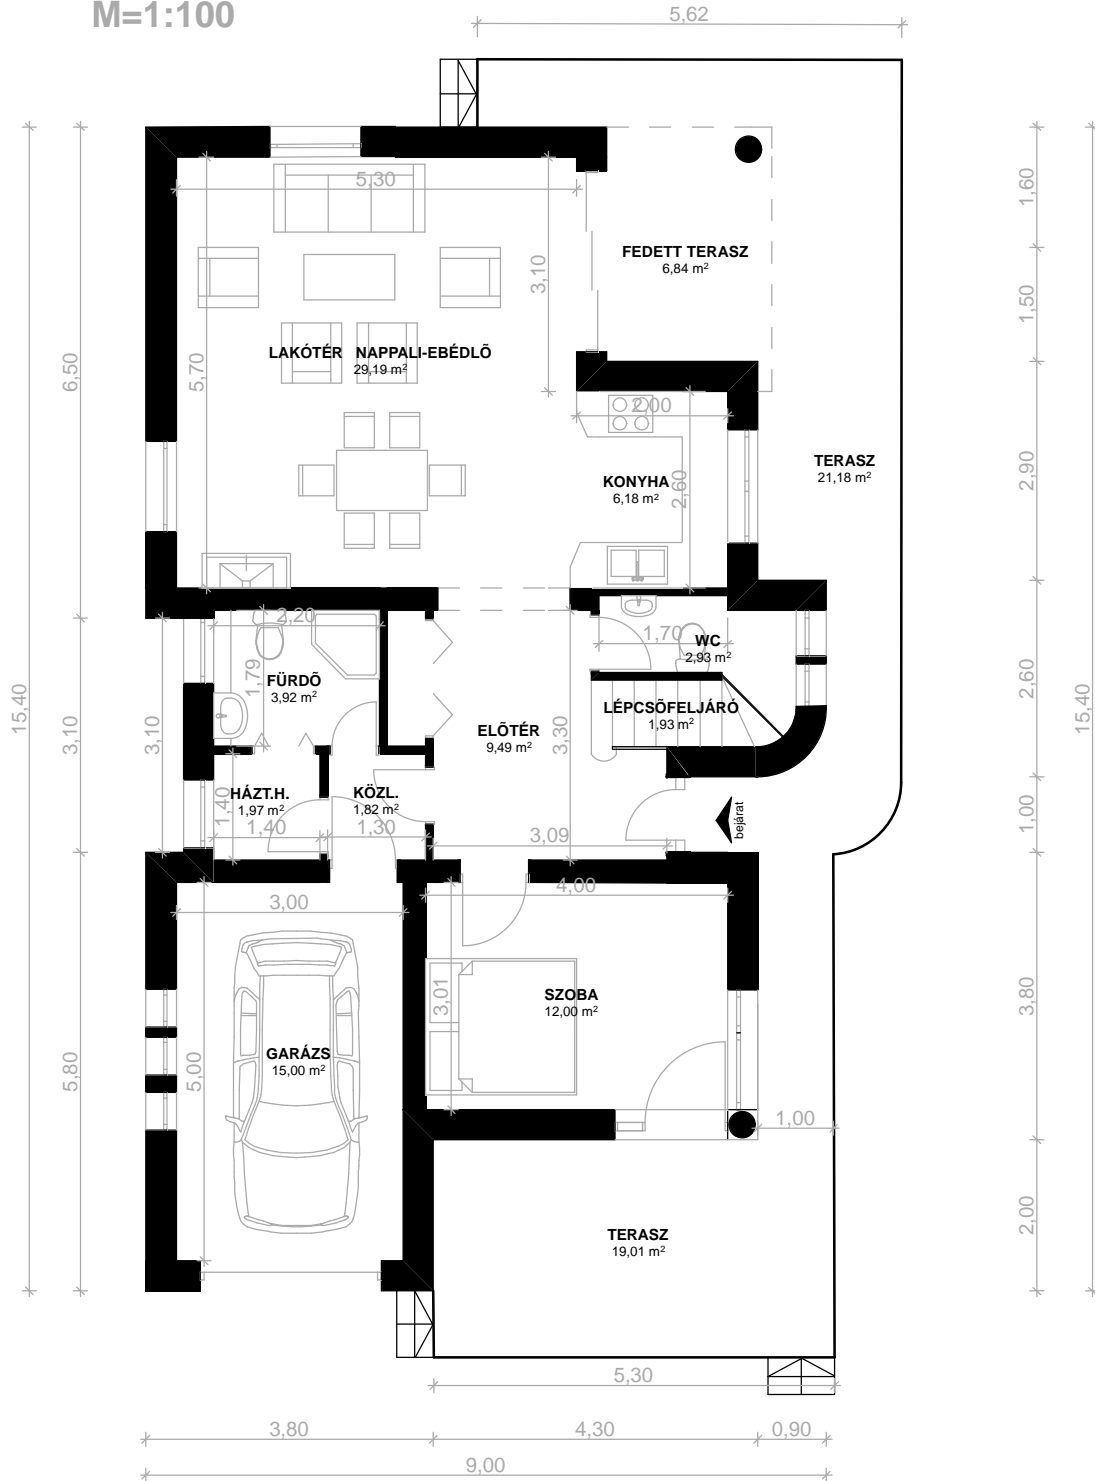

EMELETI ALAPRAJZ
M=1:100

