


1. Lakás  
FÖLDSZINTI ALAPRAJZ  
M=1:100

2. Lakás  
FÖLDSZINTI ALAPRAJZ  
M=1:100

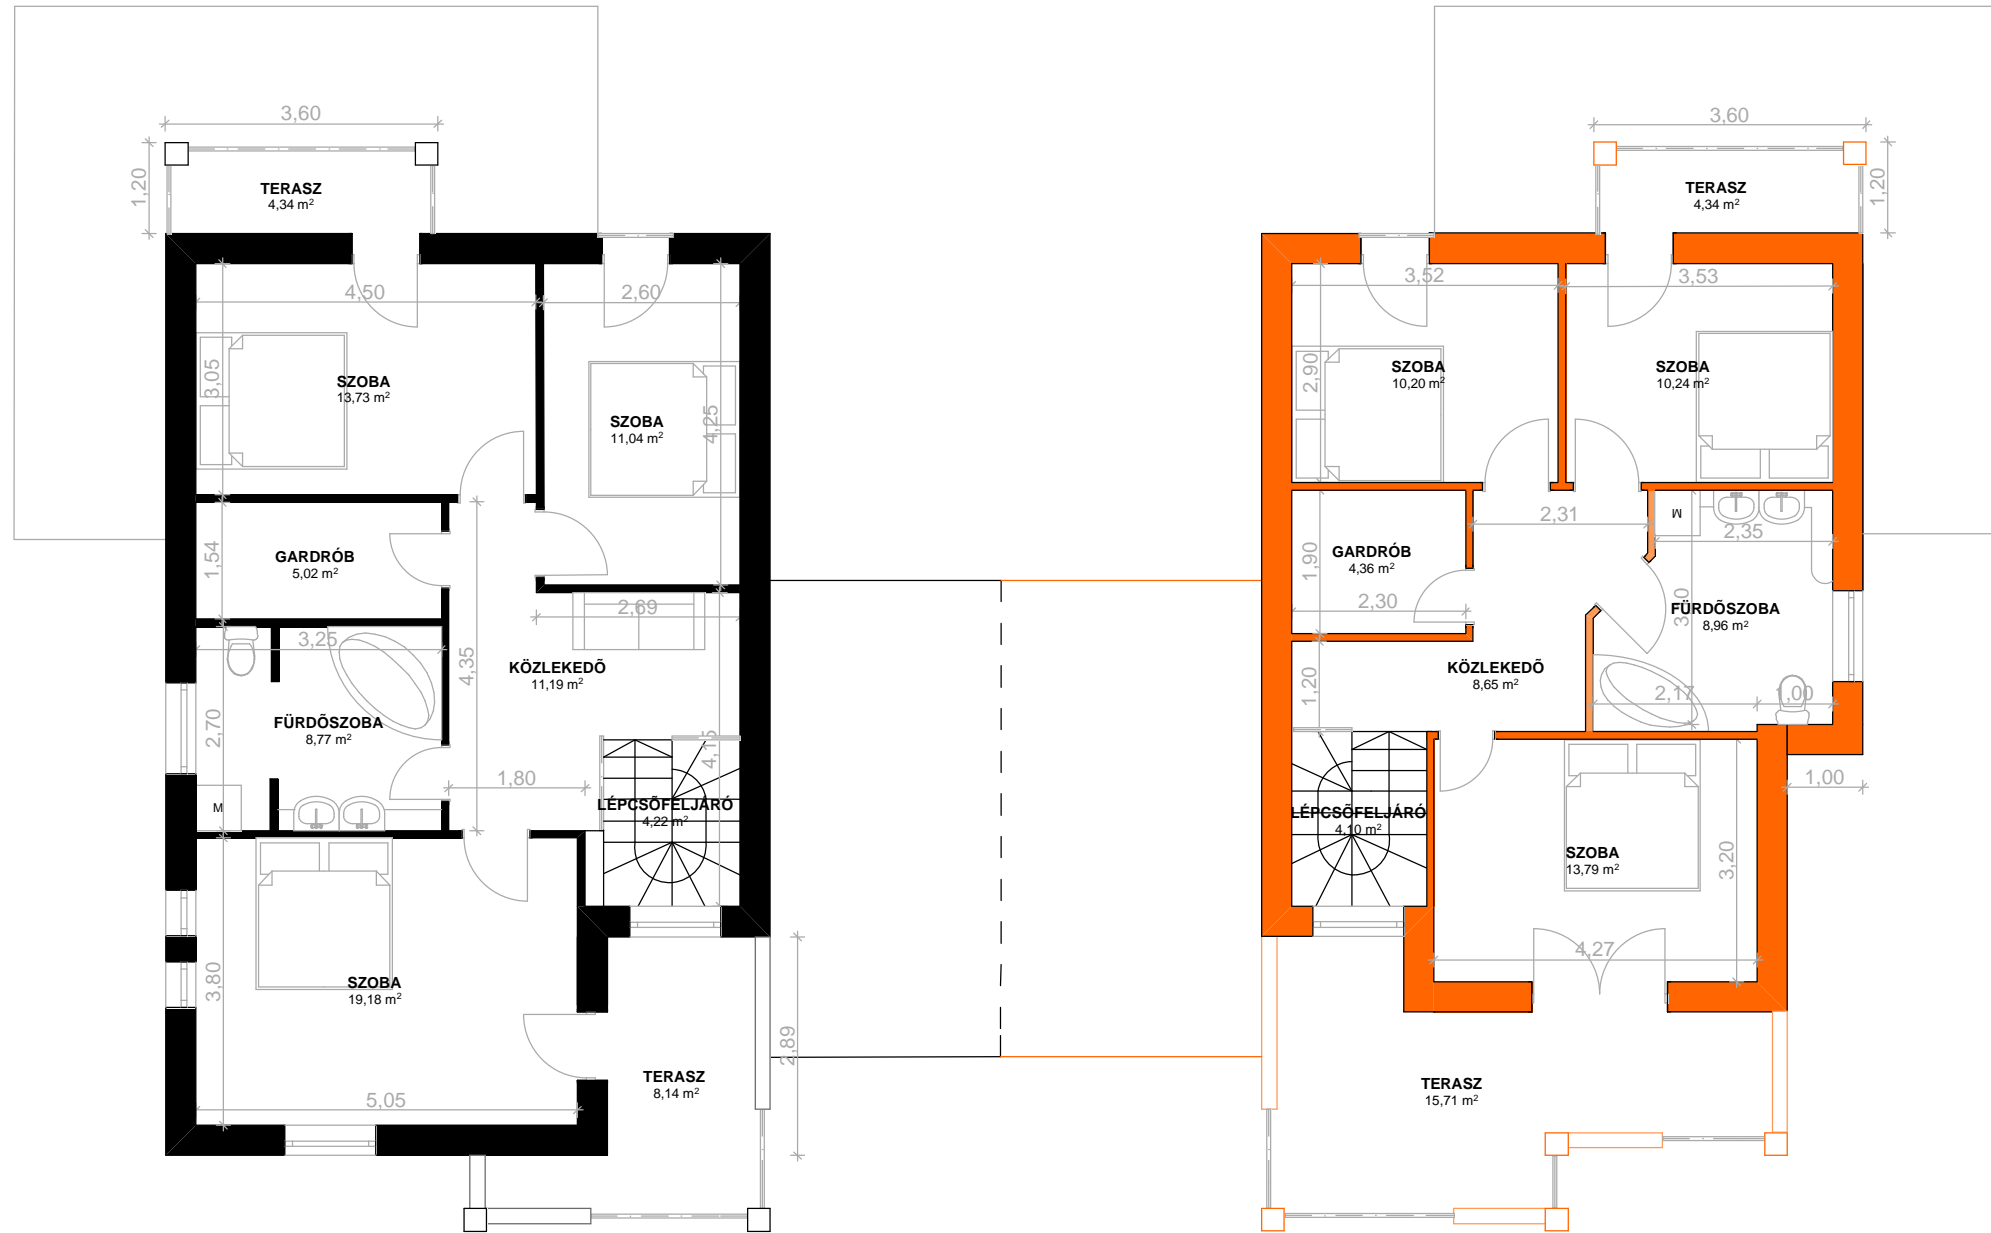

1. Lakás  
EMELETI ALAPRAJZ  
M=1:100

2. Lakás  
EMELETI ALAPRAJZ  
M=1:100