

Építető:

Tervező:

CSALÁDI LAKÓHÁZ ÉPÍTÉSI
ENGEDELYZÉSI TERVE


Építkezés helye:

FÖLDSZINT ALAPRAJZA
M = 1:100

É-02



Kukutatóró
beton
2,73 m²

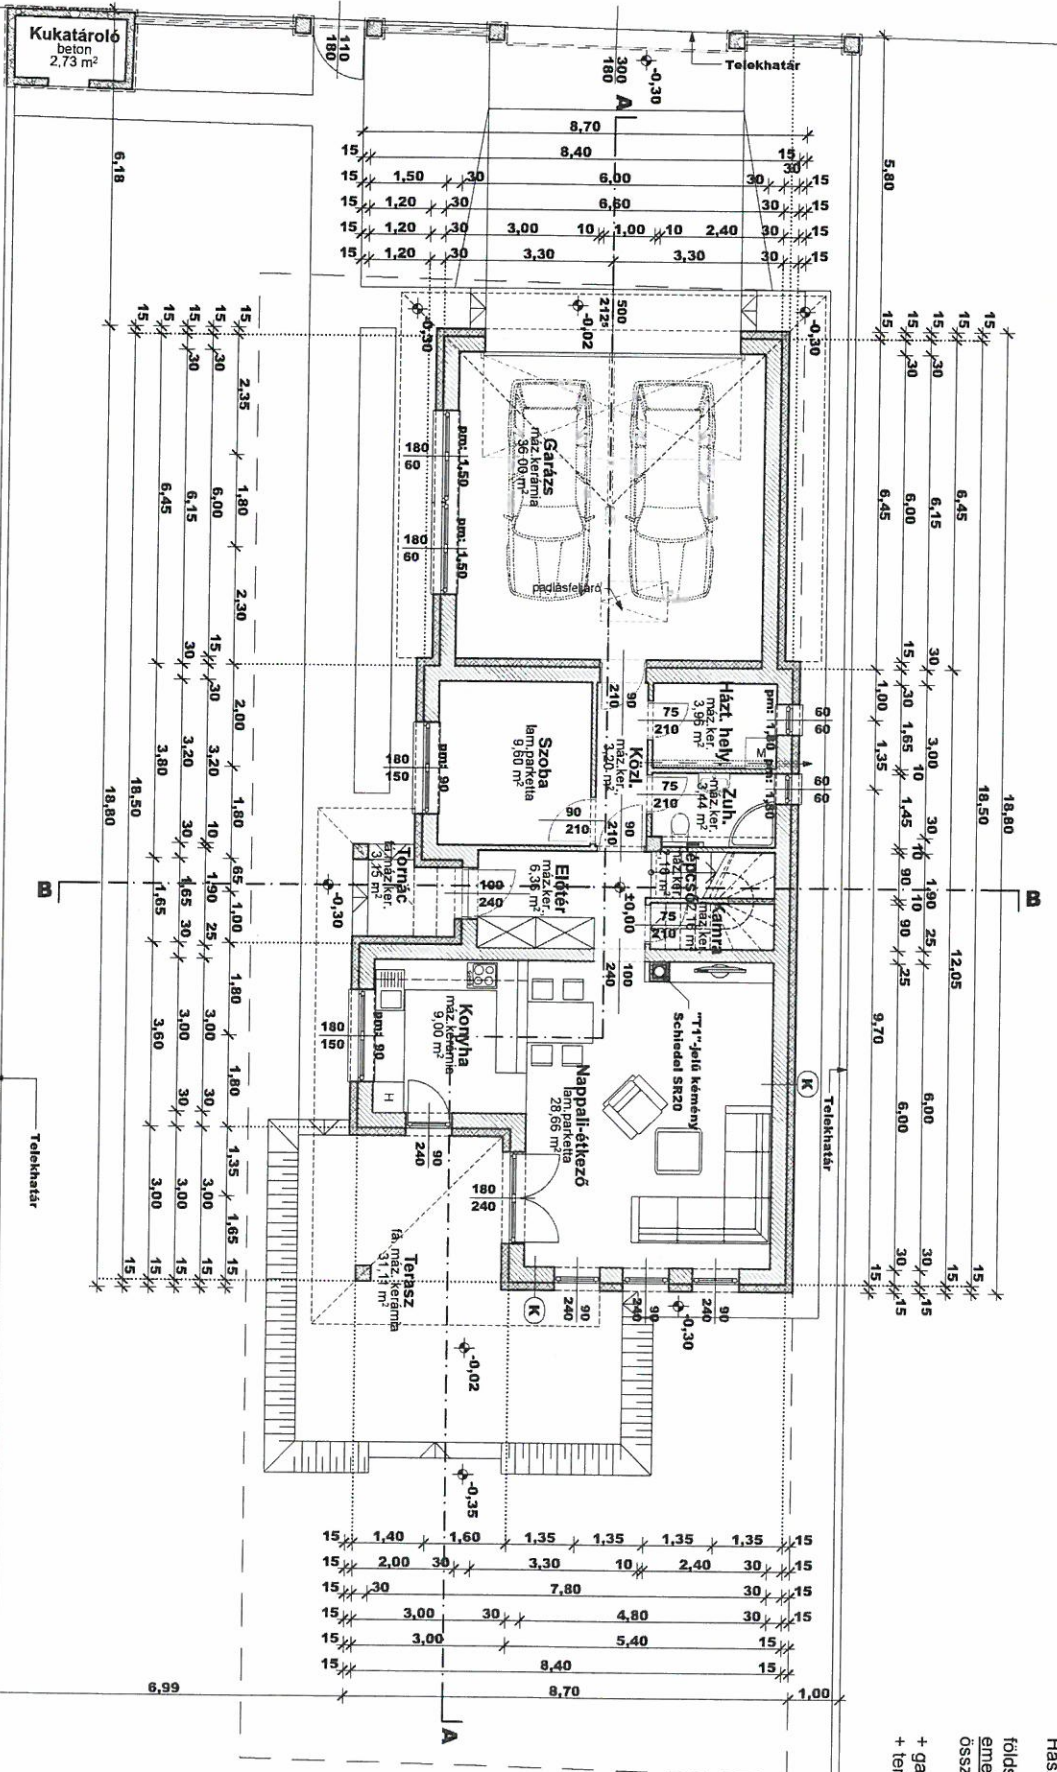

Hasznos alapterületek:

földszint:	68,64 m ²
emelet:	65,46 m ²
összesen:	134,10 m ²
+ garázs:	36,00 m ²
+ terasz:	31,11 m ²