


2. sz lakás
földszint alapterület: 58,67 m²

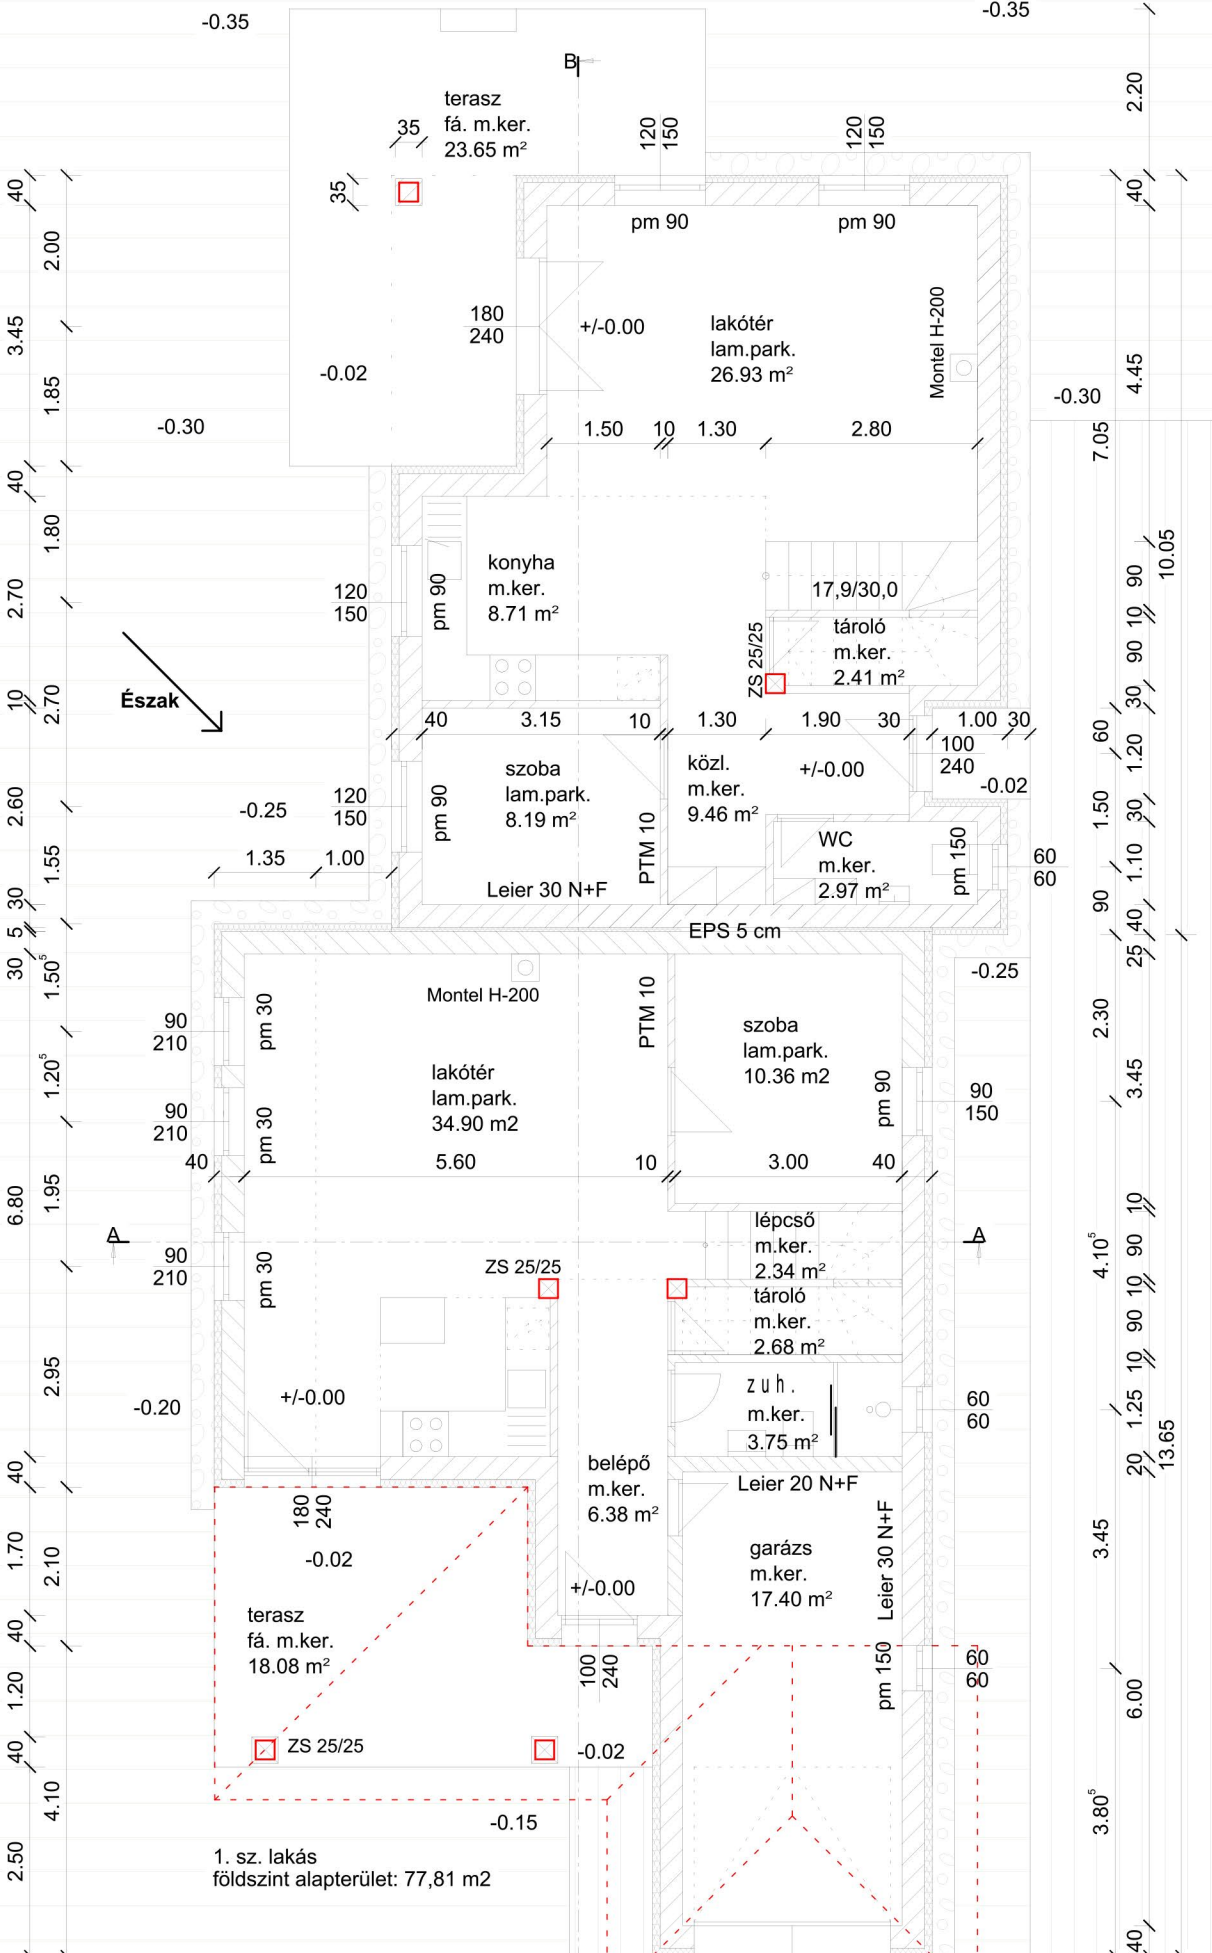

Észak

Beépítés
195.32 m²