


1.sz. lakás: 58,74 m²

lakás alapterület összesen: 155.66 m²

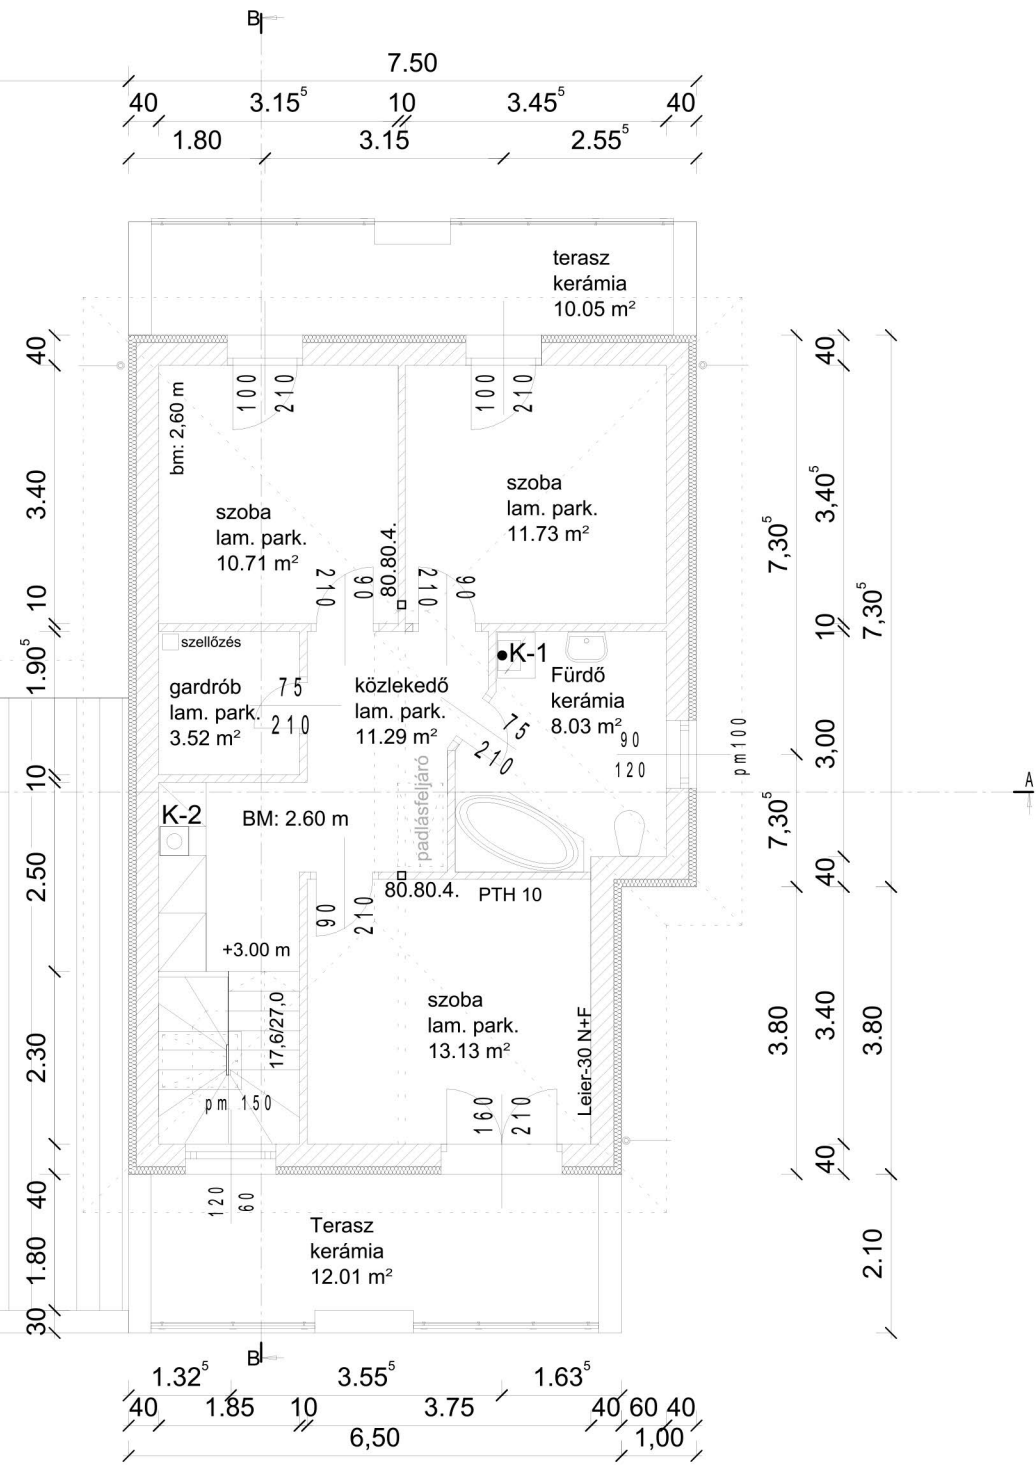

2.sz. lakás: 58,41 m²

lakás alapterület összesen: 155,33 m²