


Észak

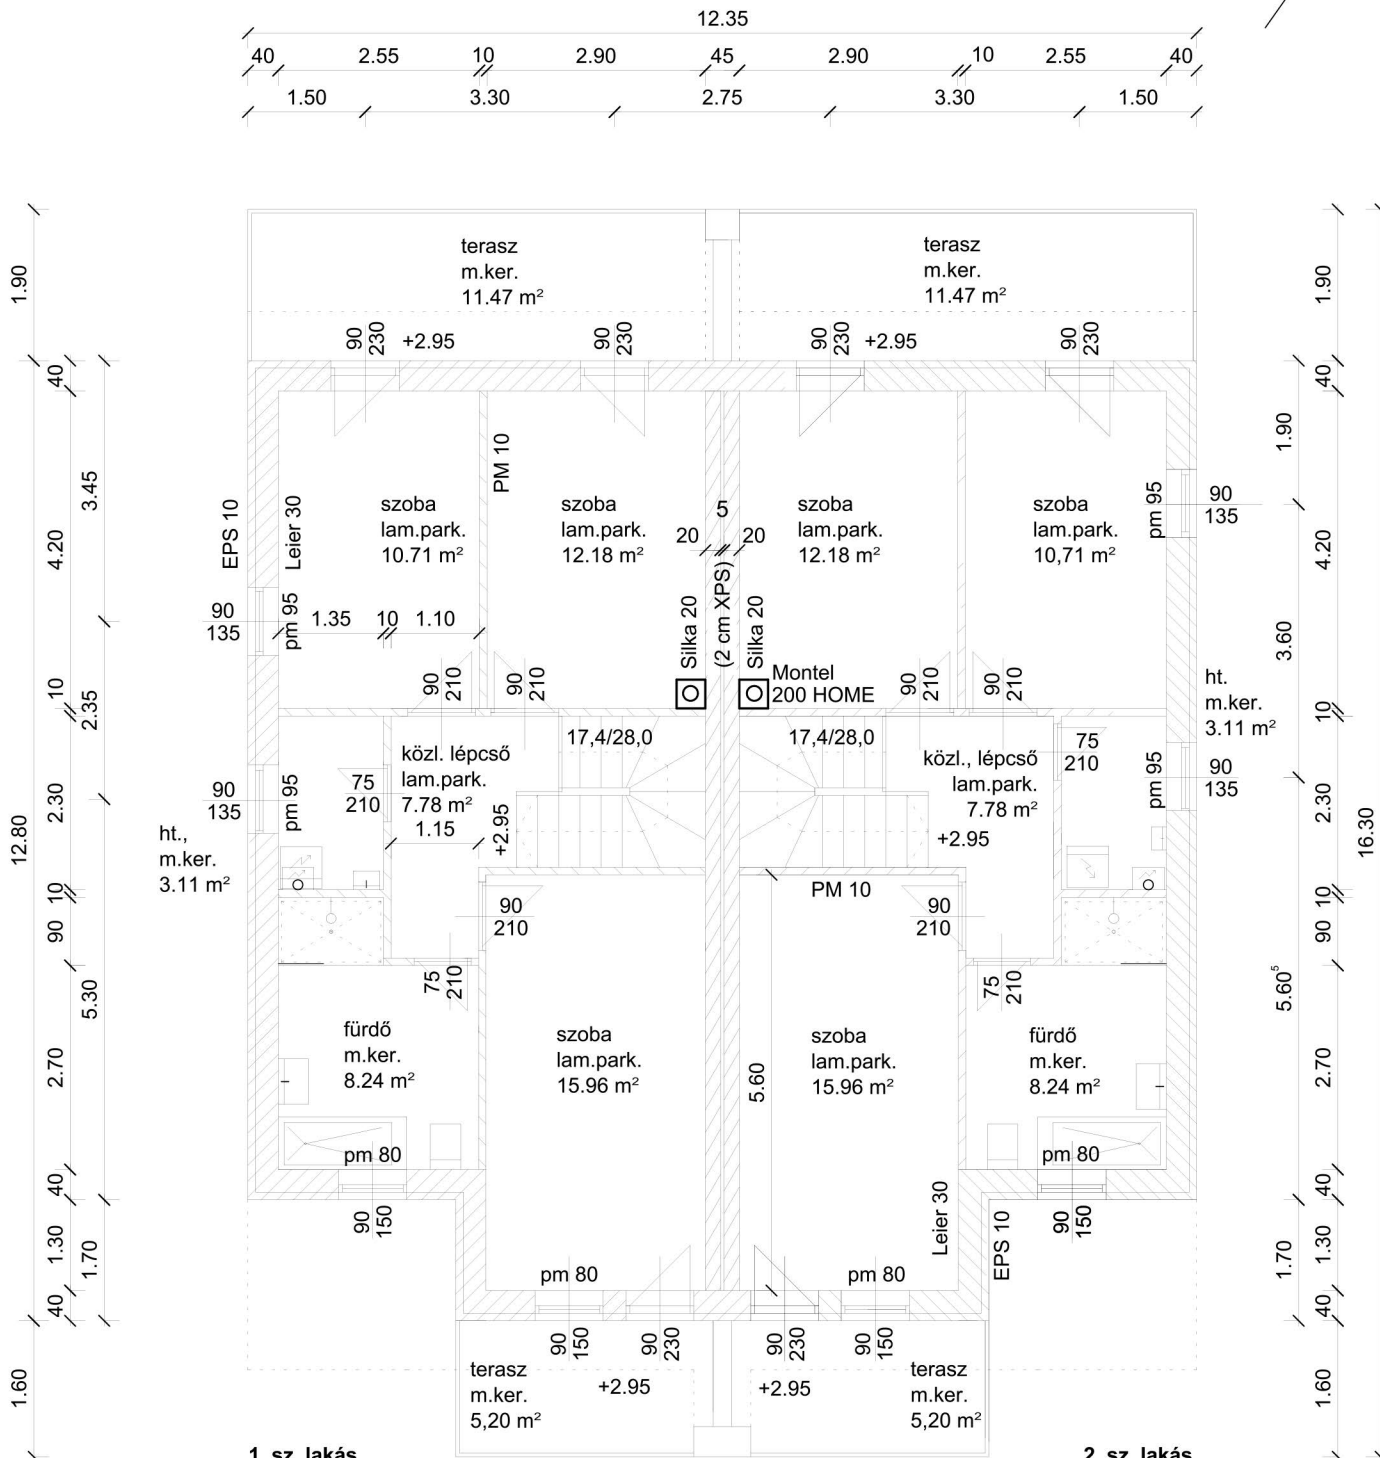

1. sz. lakás
lakás alapterület: 131,25 m²

2. sz. lakás
lakás alapterület: 131,25 m²

