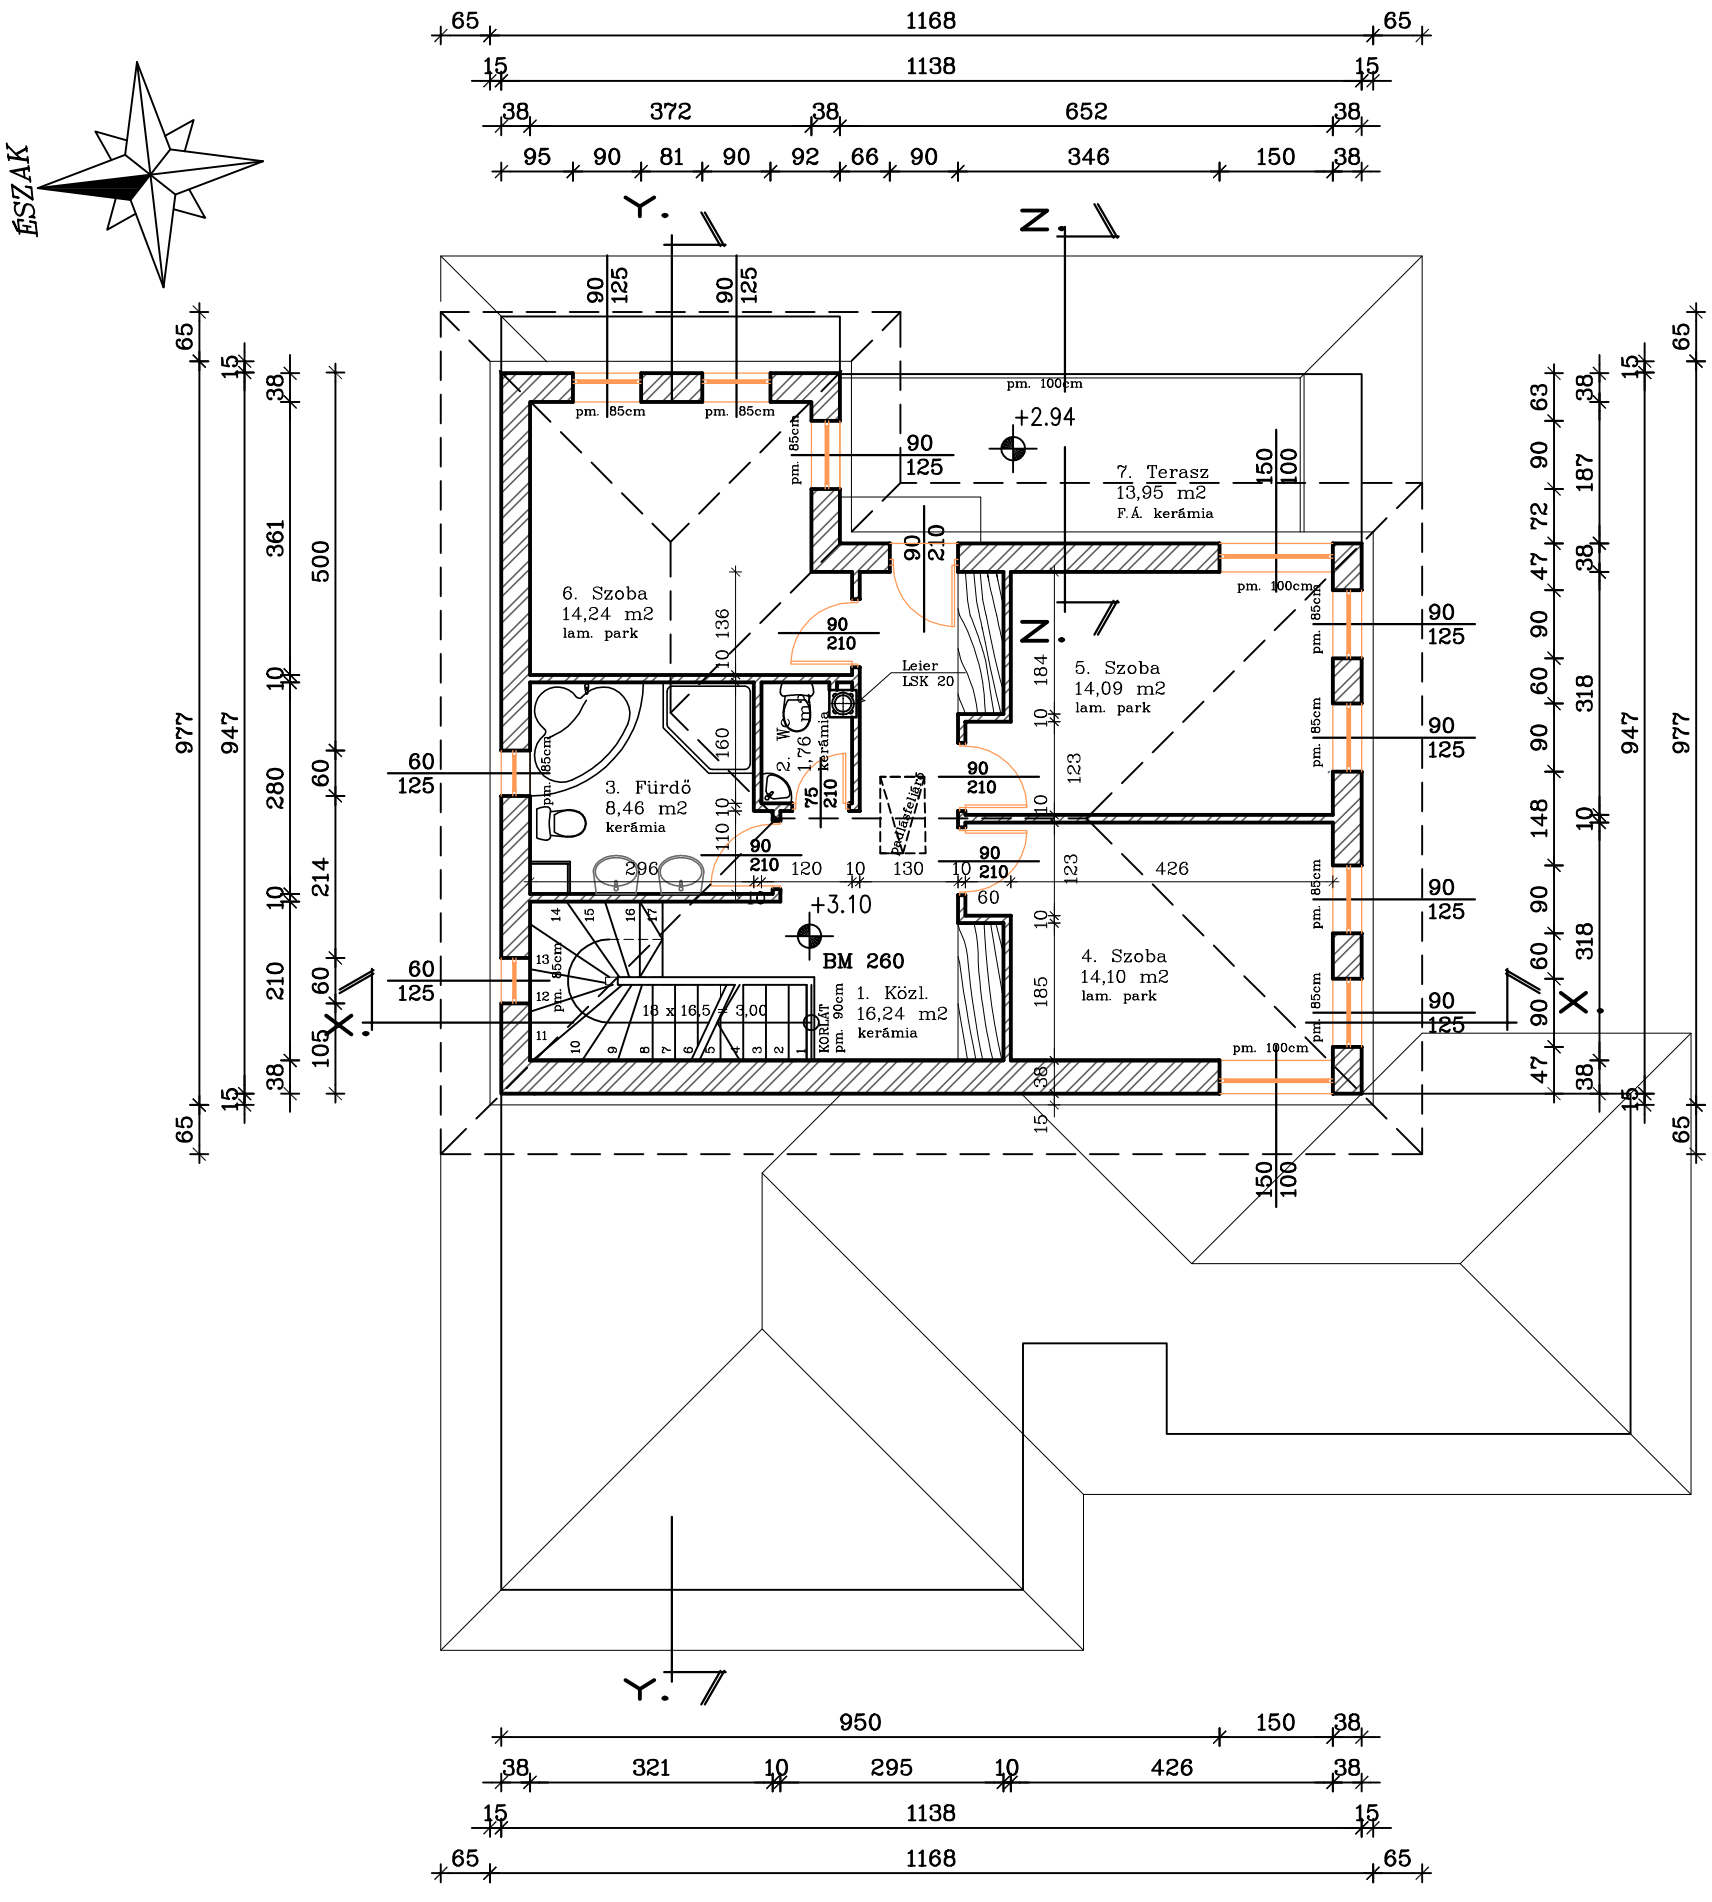

EMELETI ALAPRAJZ M 1 : 100