


Rétegtrendek az E-5 és E-6 j. metszeten!

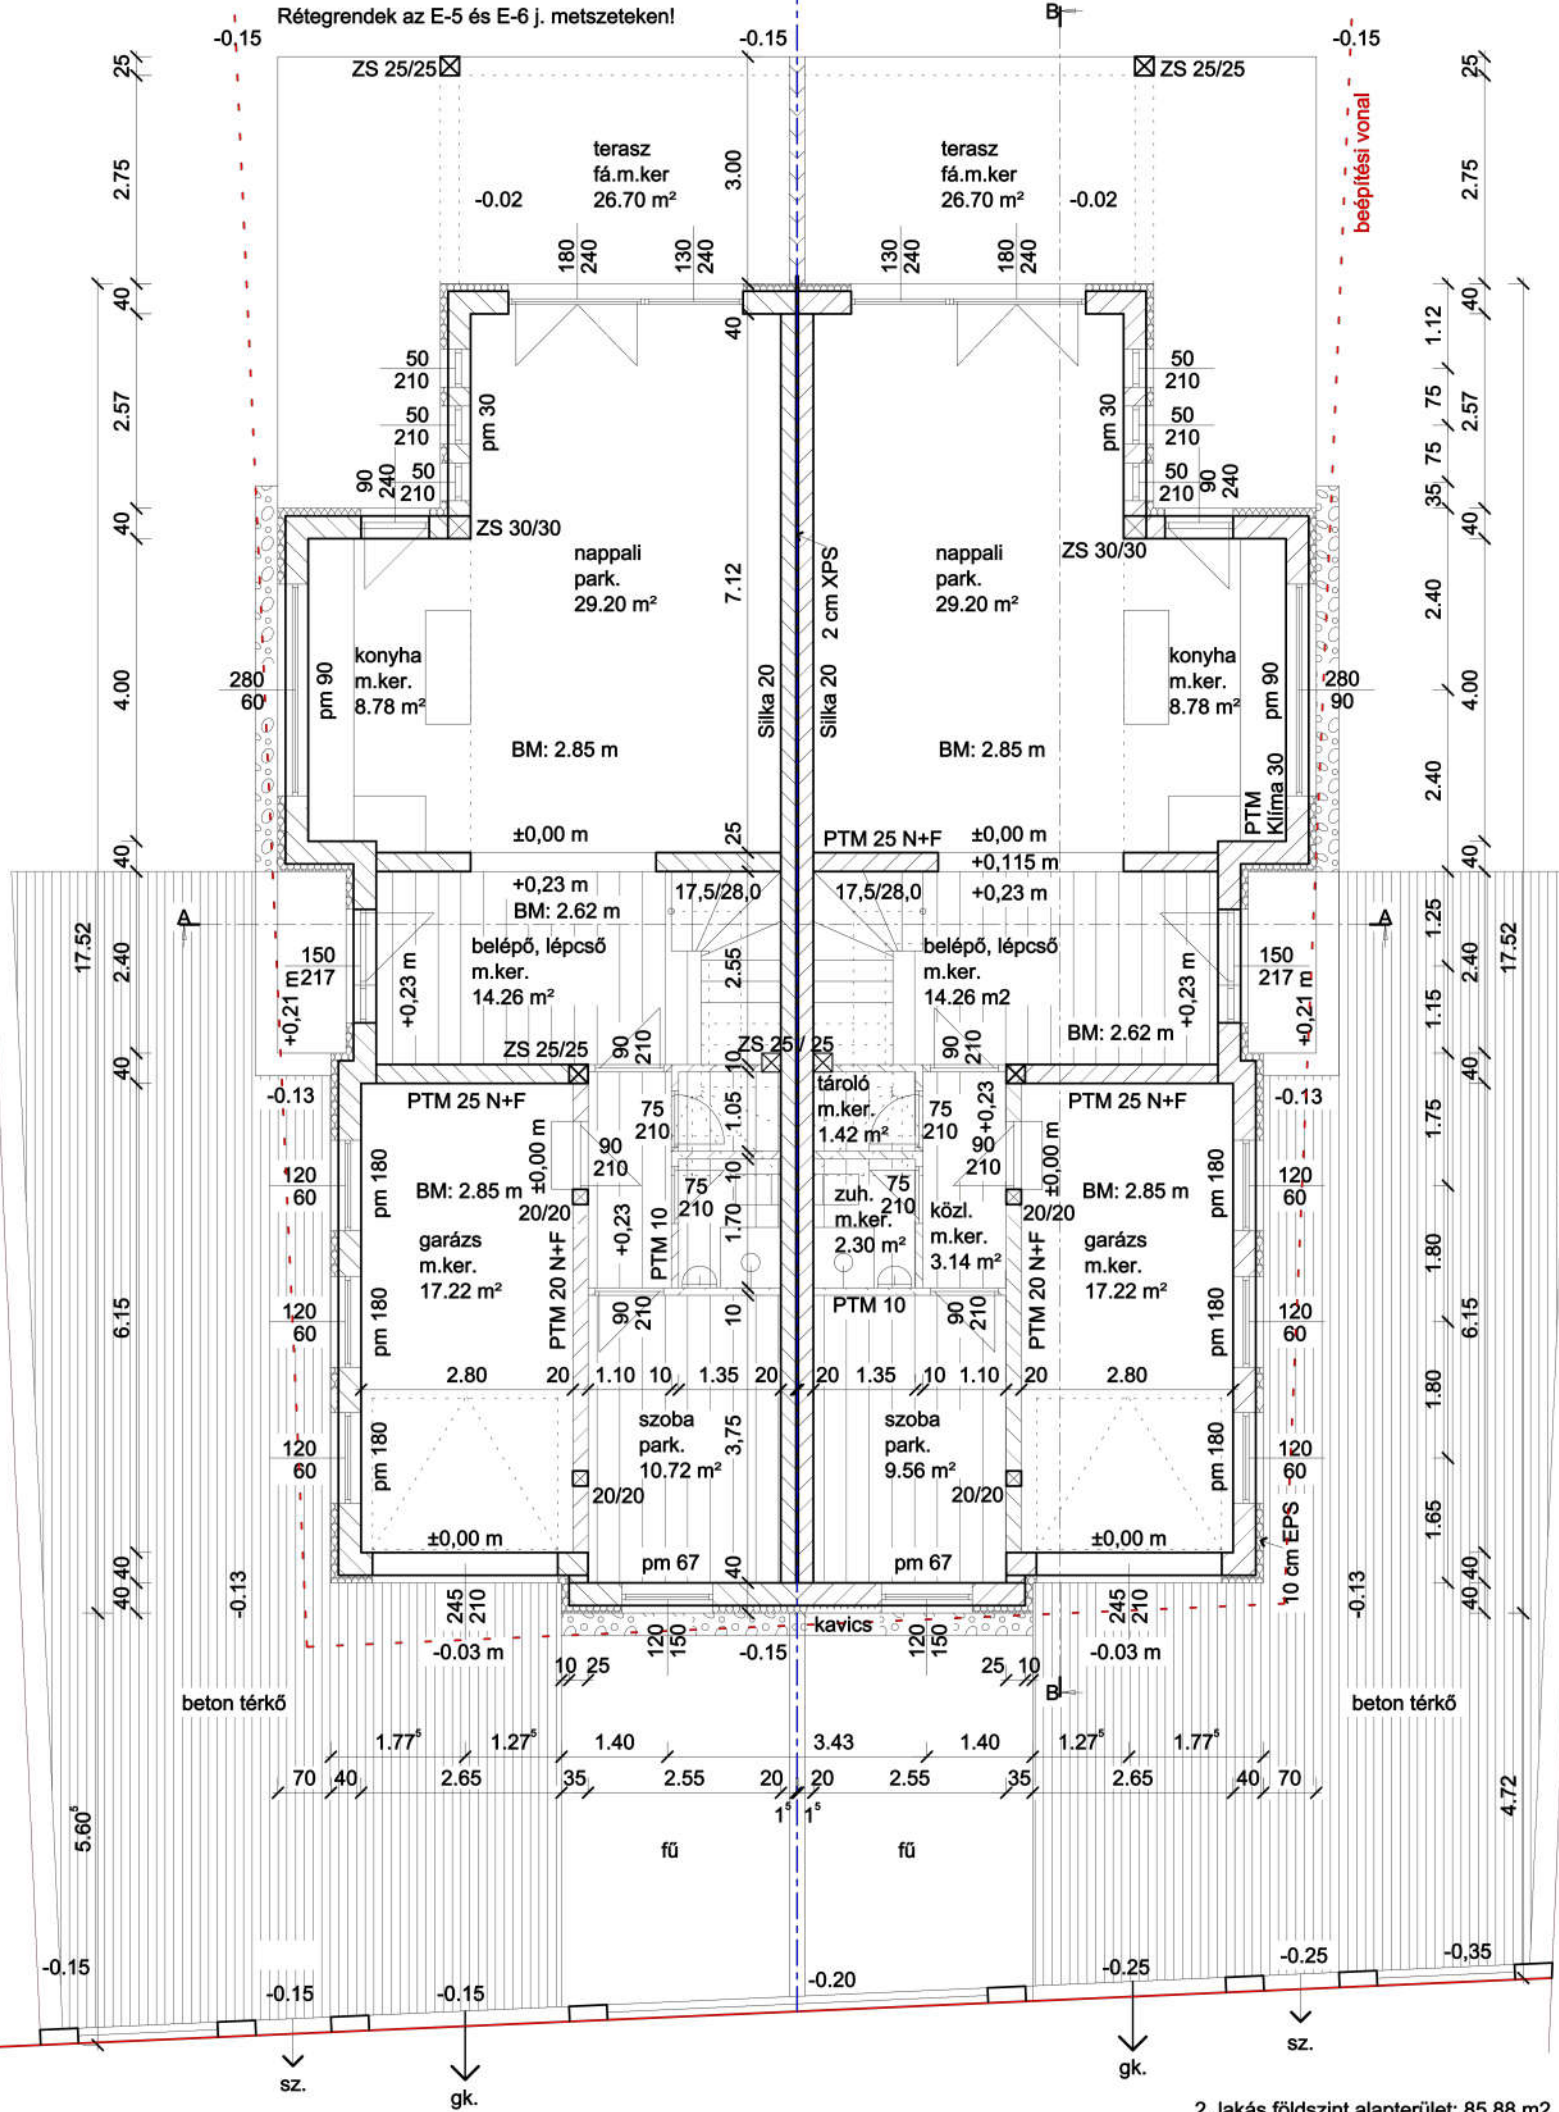

1. lakás földszint alapterület: 85,88 m²

2. lakás földszint alapterület: 85,88 m²

Szerkezeti részletek a T-1 + T-9 j. tervlapokon!

