


megjegyzés:
 A tervdokumentáció a szerzői jogról szóló törvény
 értelmében, a tervező szellemi tulajdonát képezi.
 A tervről elférni, vagy más célra felhasználni,
 csak a tervezővel való egyeztetés és az építési
 hatóság engedélye nyomán szabad.

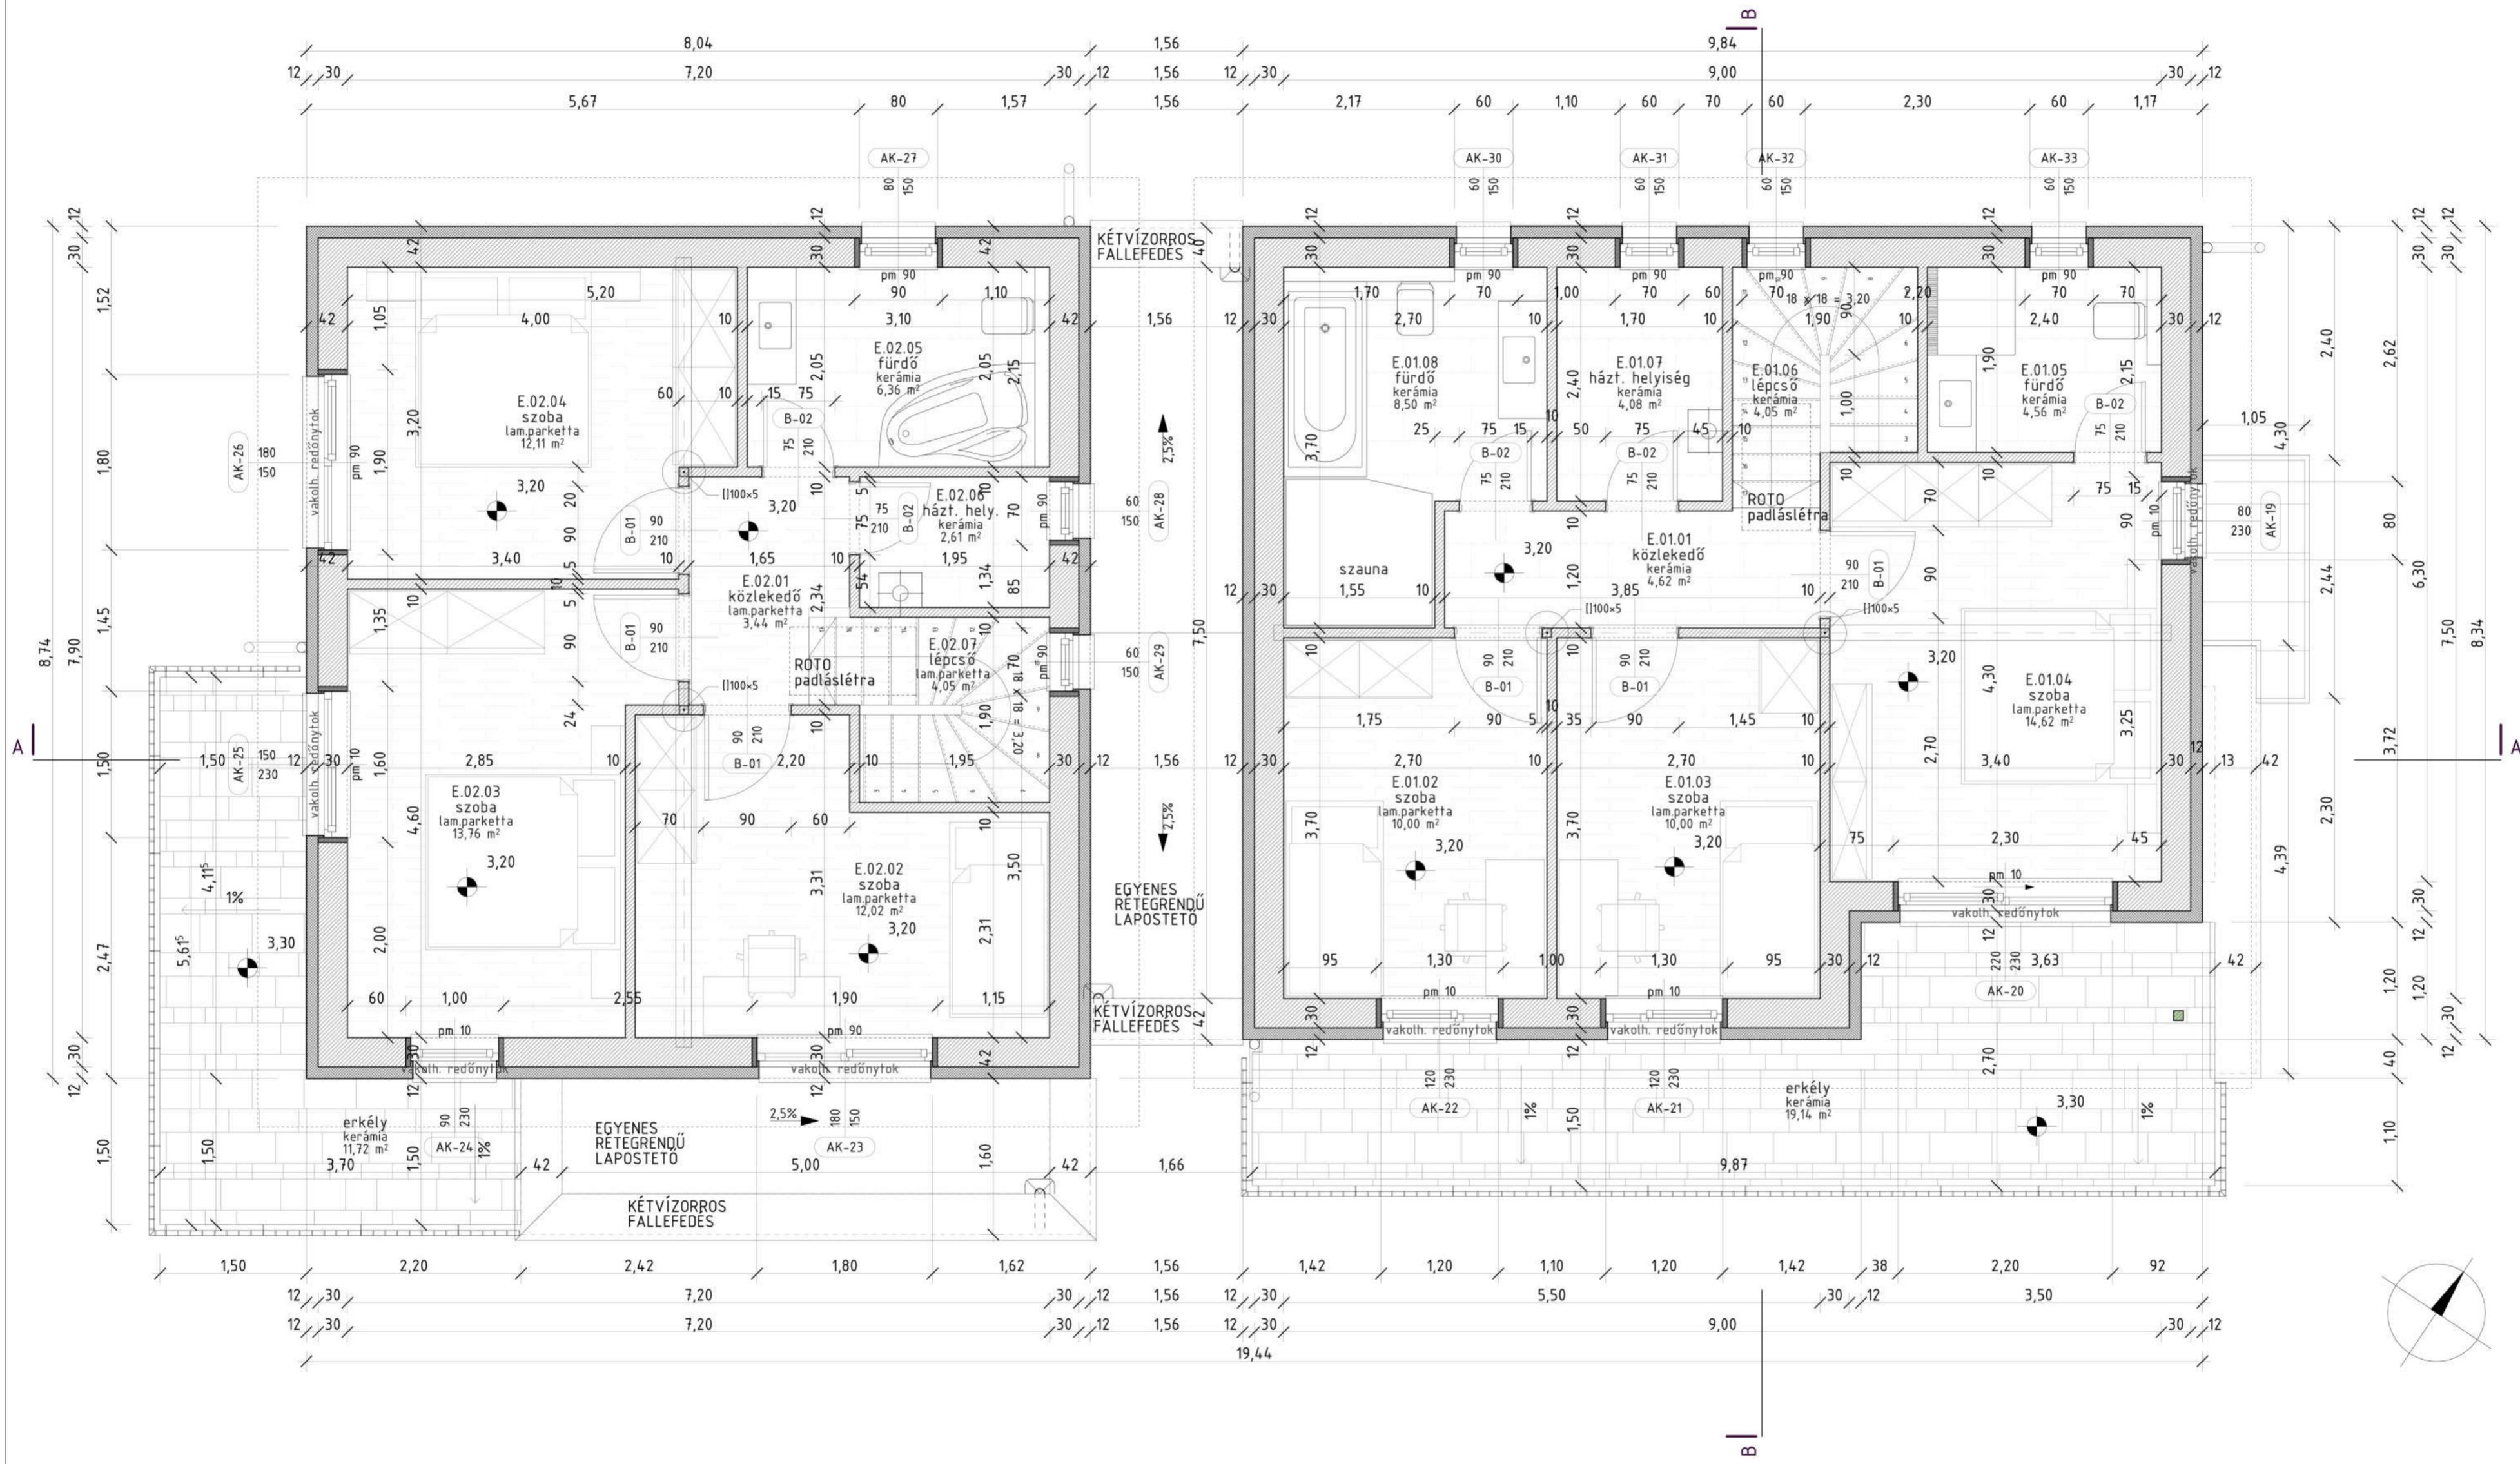

Jelmagyarázat:

- Porotherm falazat
- Vasbeton szerkezet
- Beton szerkezet
- EPS hab hőszigetelés
- XPS hab hőszigetelés
- Lány hőszigetelés
- Tömörített kavcsfeltöltés
- Tömörített talajfeltöltés
- Talaj
- Faszerkezet

A terv ±0,00 szintje
 Bfm 146,80 méternek
 felel meg.