
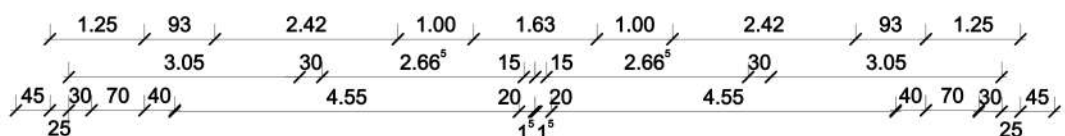


Rétegrendek az E-5 és E-6 j. metszeteken!

B

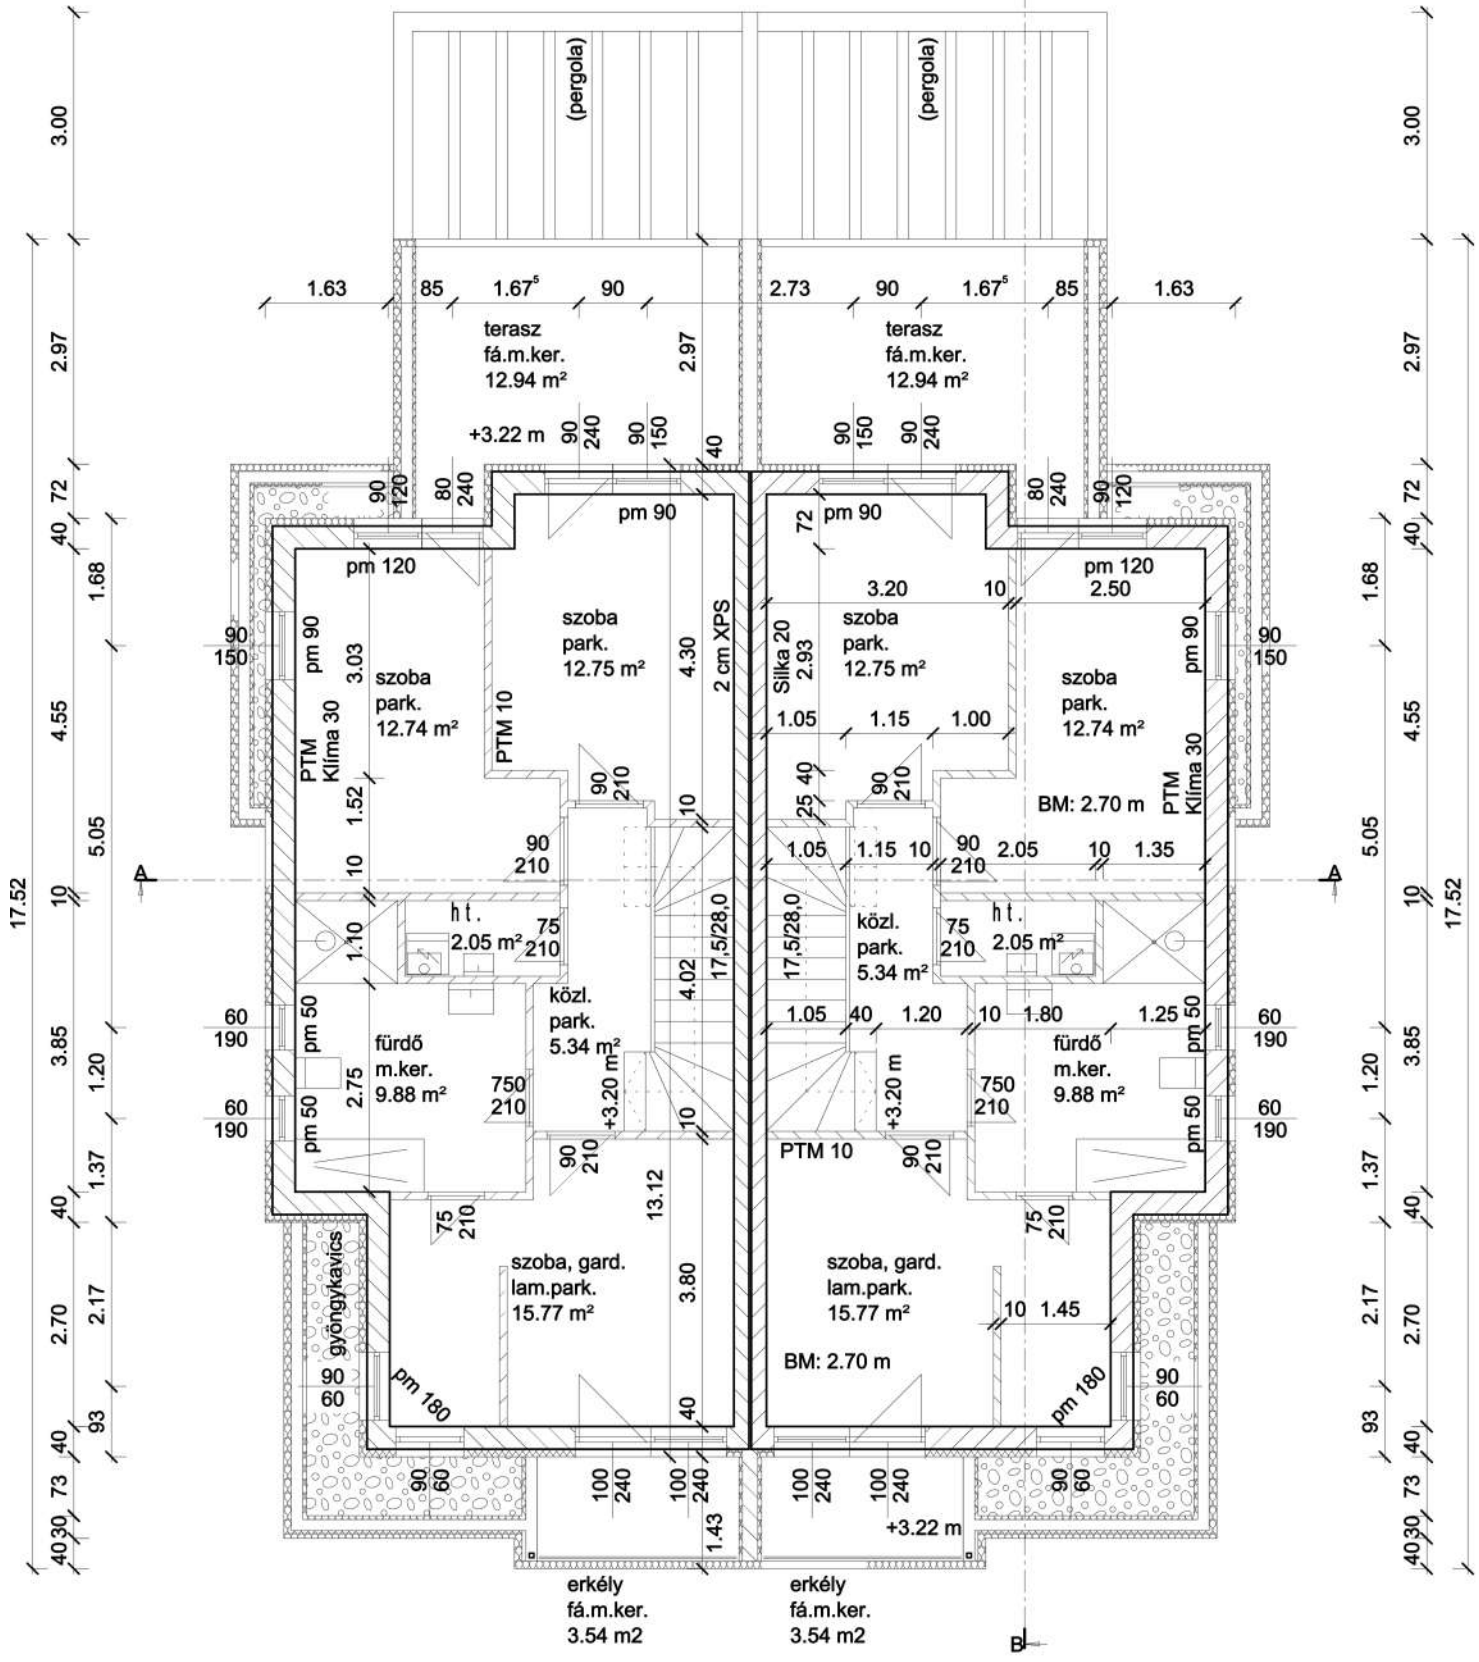

Emelet alapterület: 58,53 m²

Emelet alapterület: 58,53 m²

Szerkezeti részletek a T-1 + T-9 j. tervlapokon!

